



EDIFICIO A

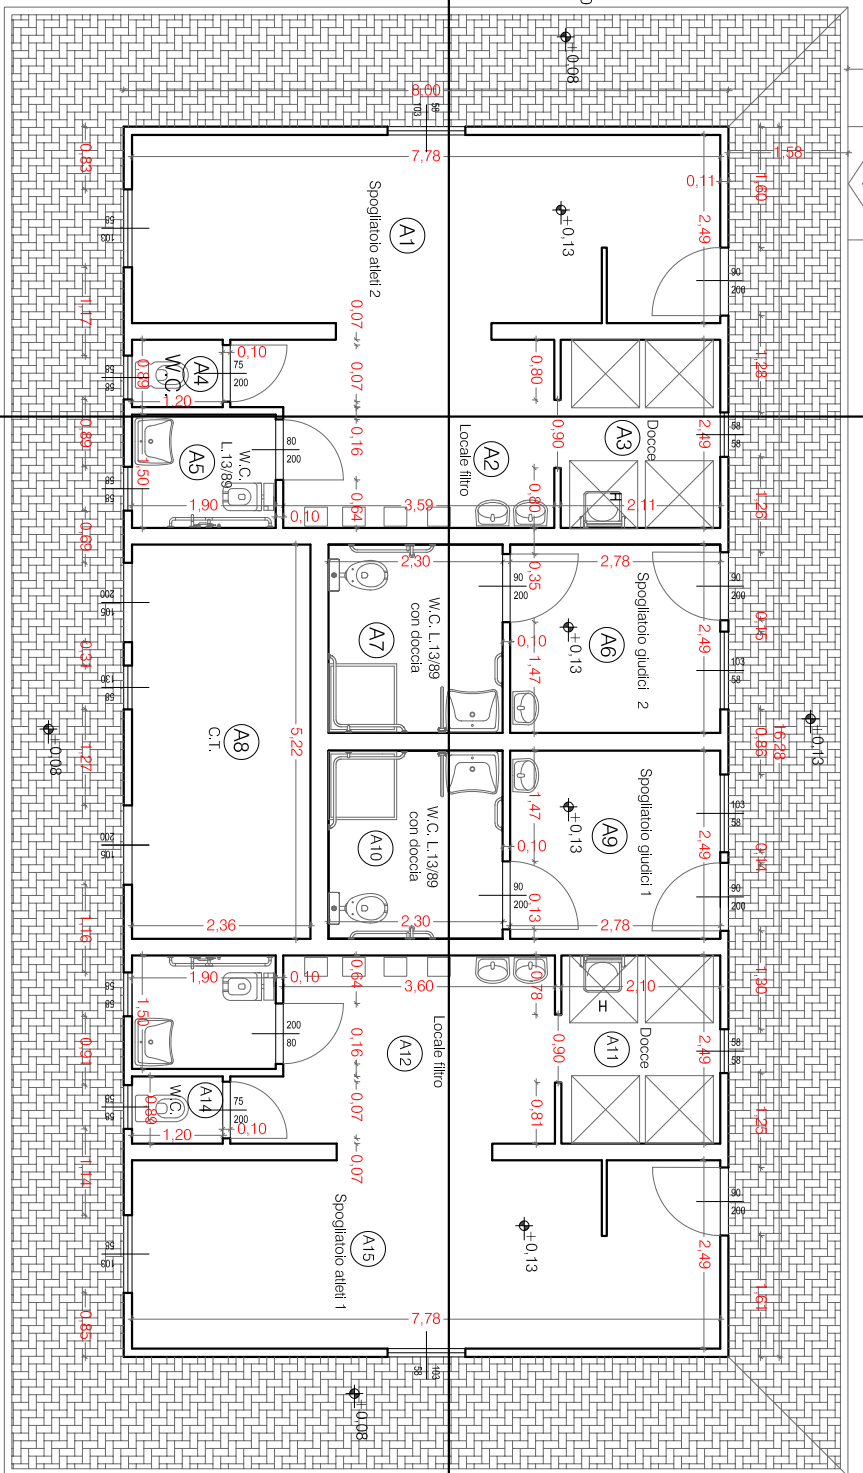


01. PANTA PIANO TERRA
T.EA3 1:100

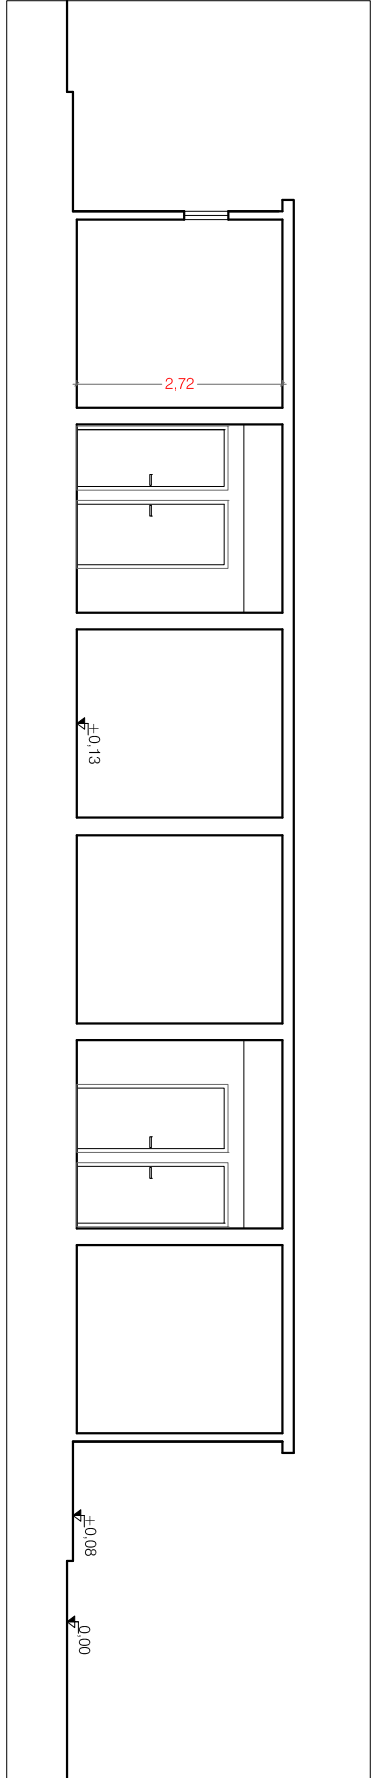


02. SEZIONE A-A
T.EA3 1:100

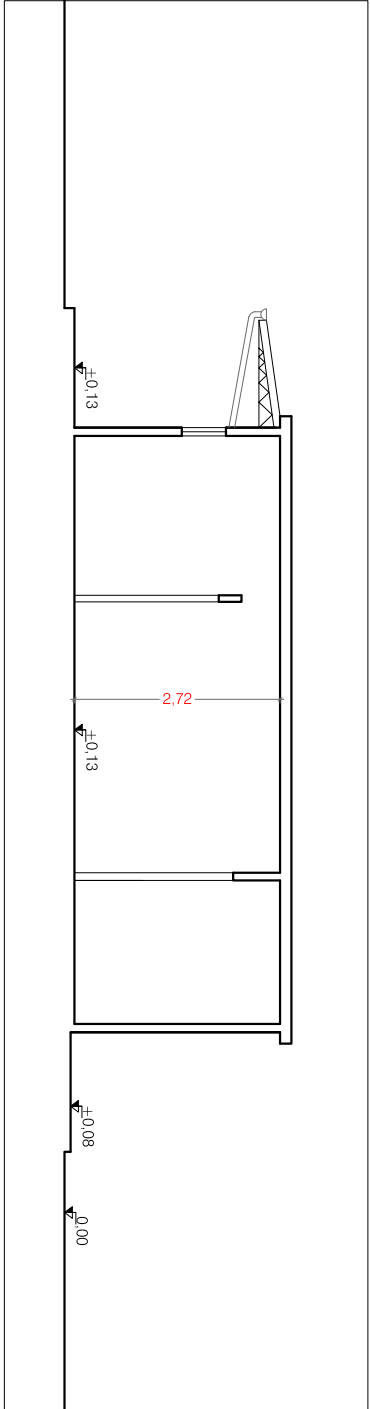


03. SEZIONE B-B
T.EA3 1:100

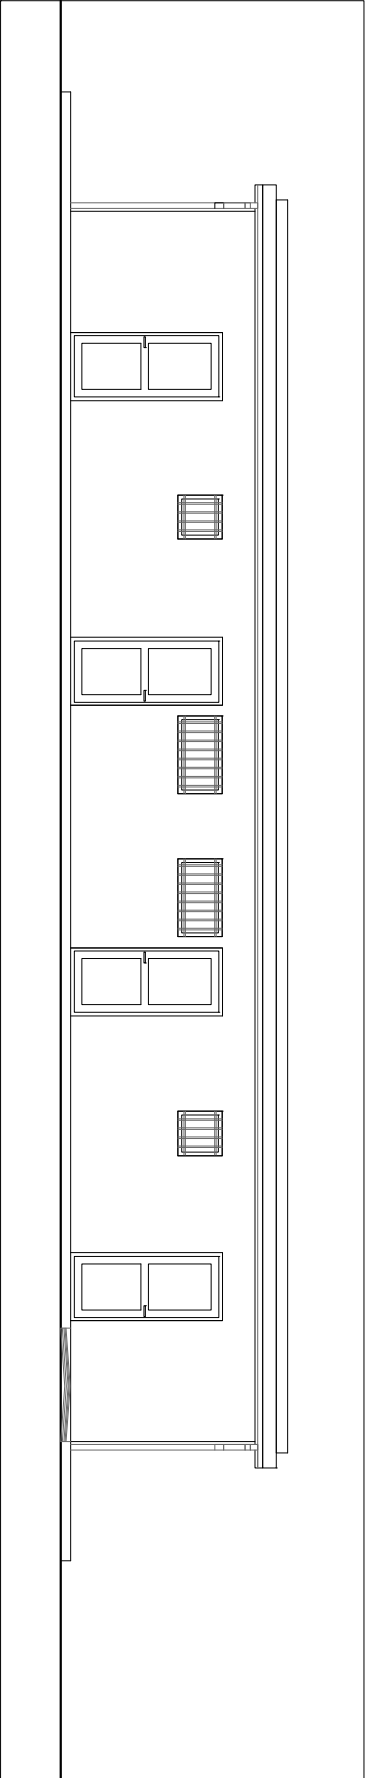


04. PROSPETTO SUD
T.EA3 1:100

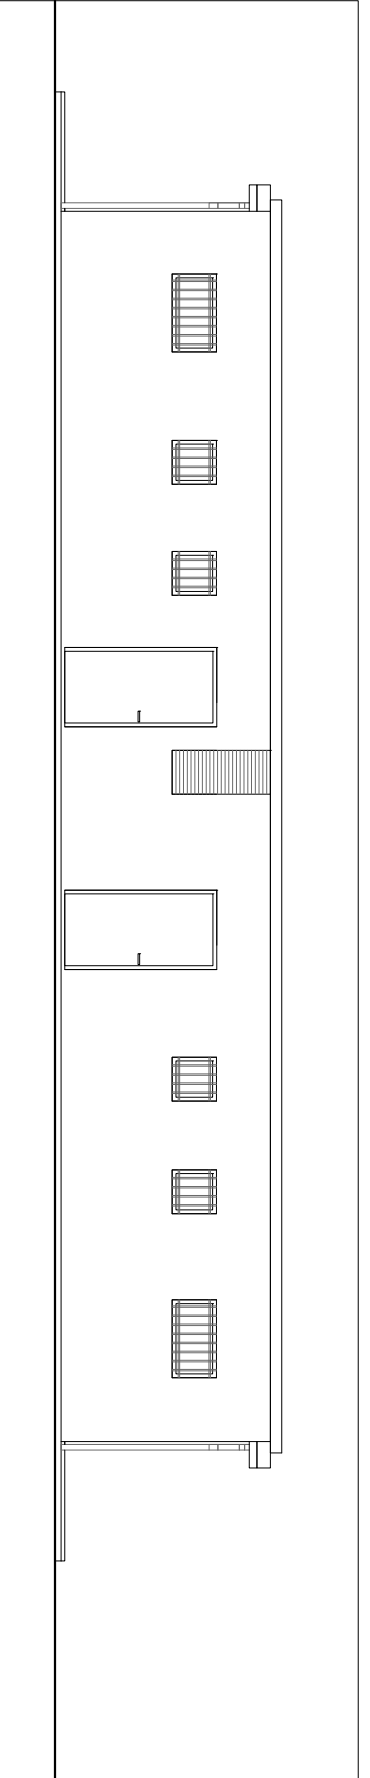

05. PROSPETTO NORD
T.EA3 1:100

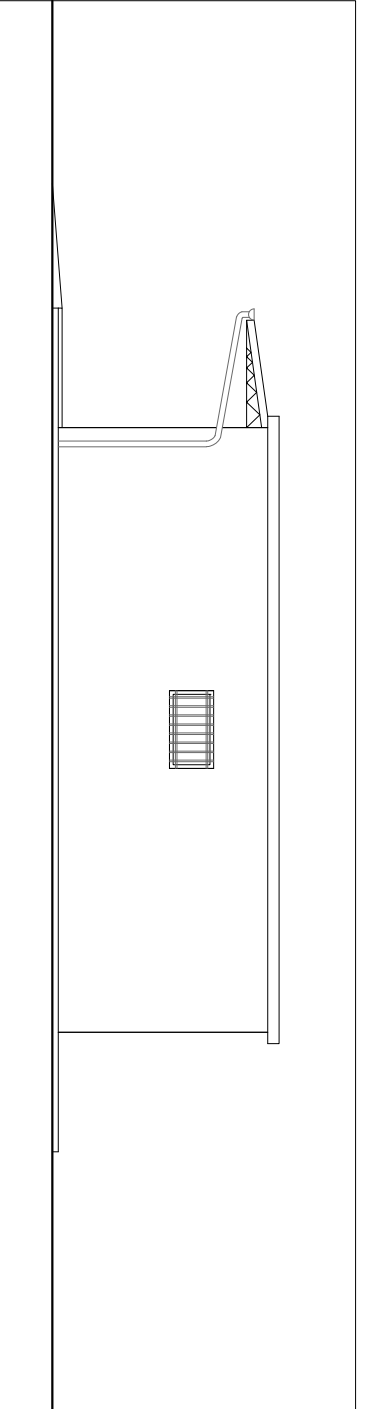


06. PROSPETTO EST
T.EA3 1:100

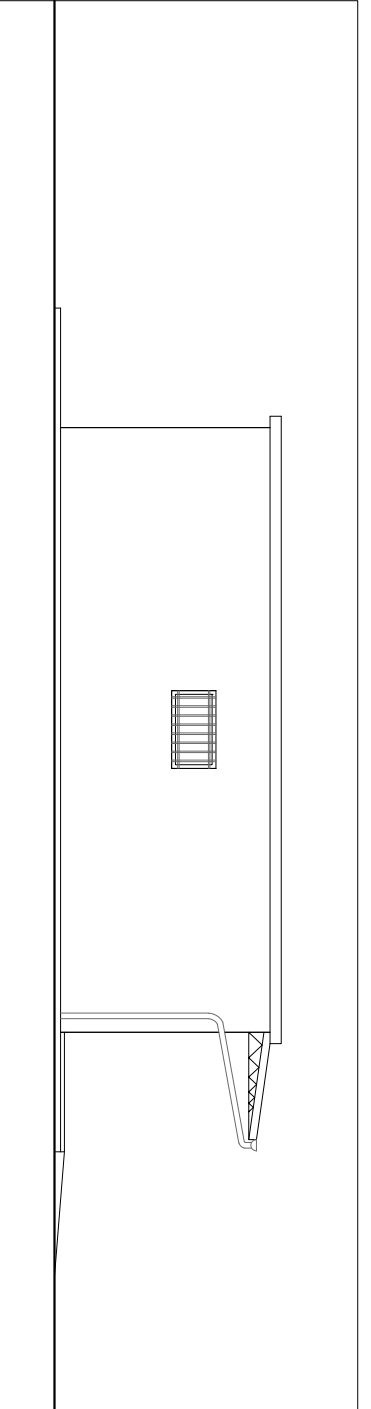


07. PROSPETTO OVEST
T.EA3 1:100

EDIFICIO B

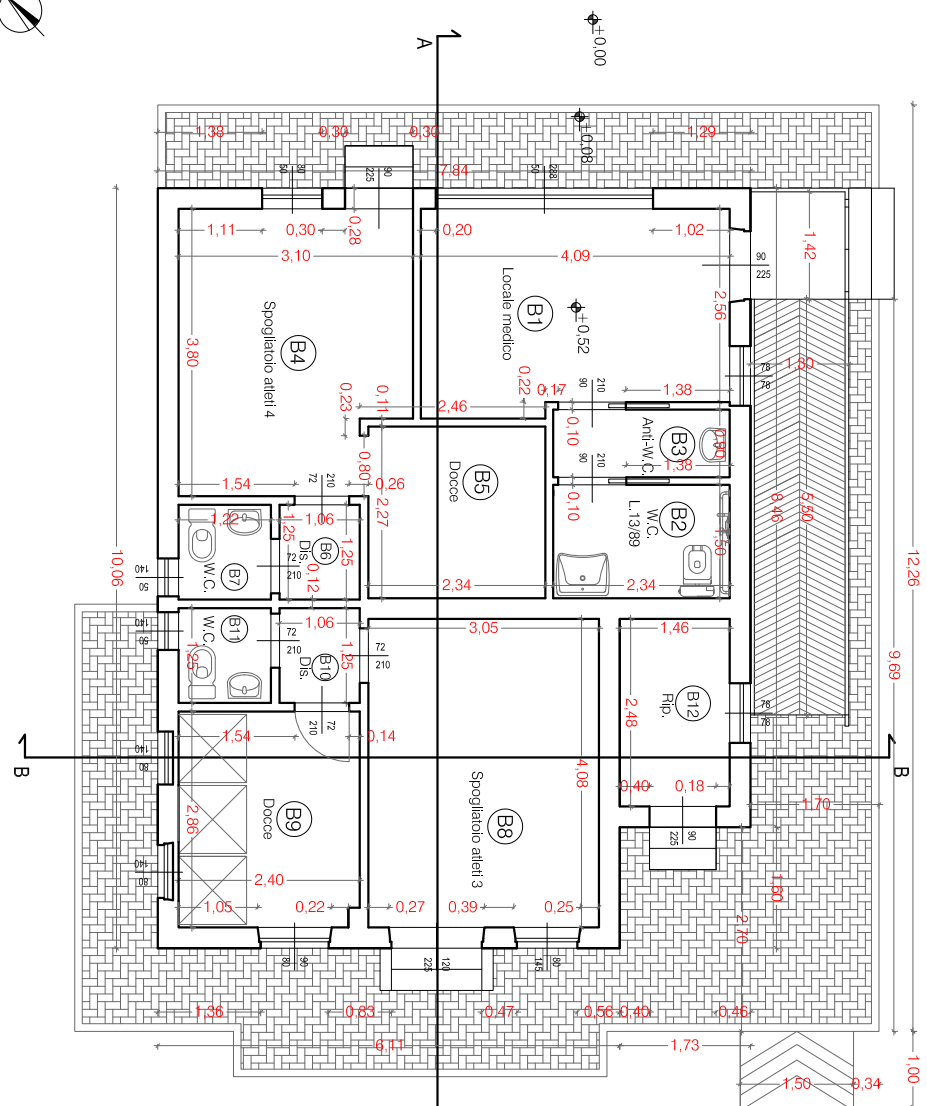


08. PANTA PIANO TERRA
T.EA3 1:100

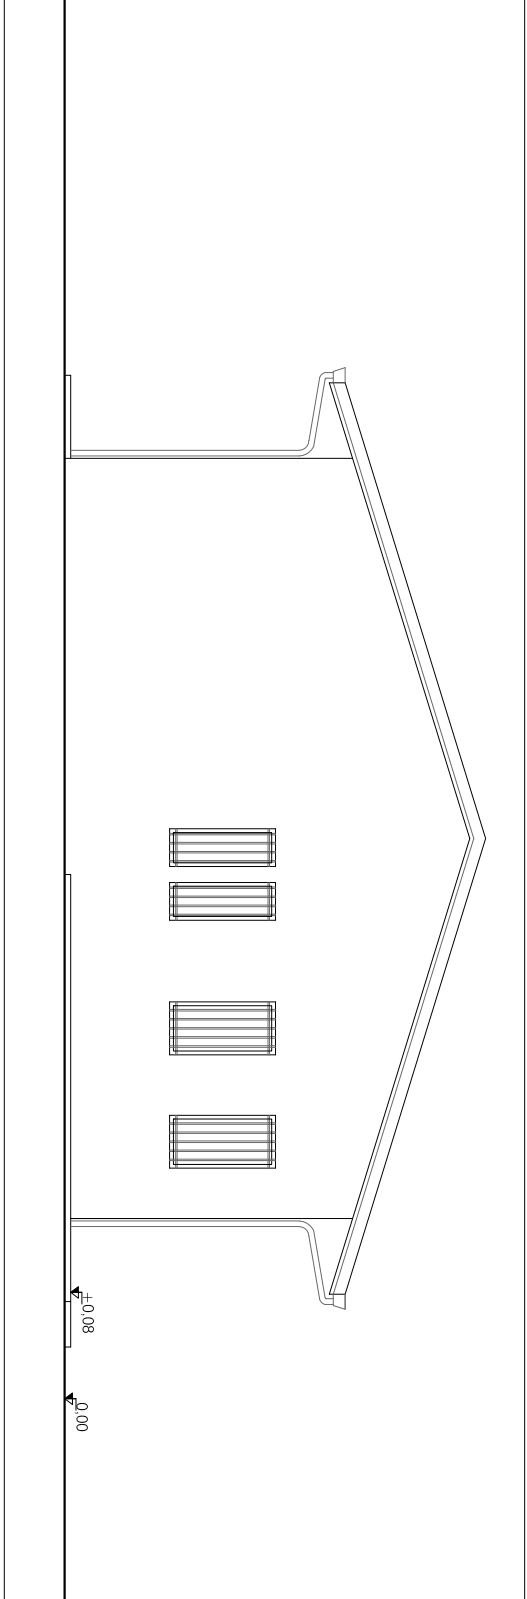


09. PROSPETTO NORD
T.EA3 1:100

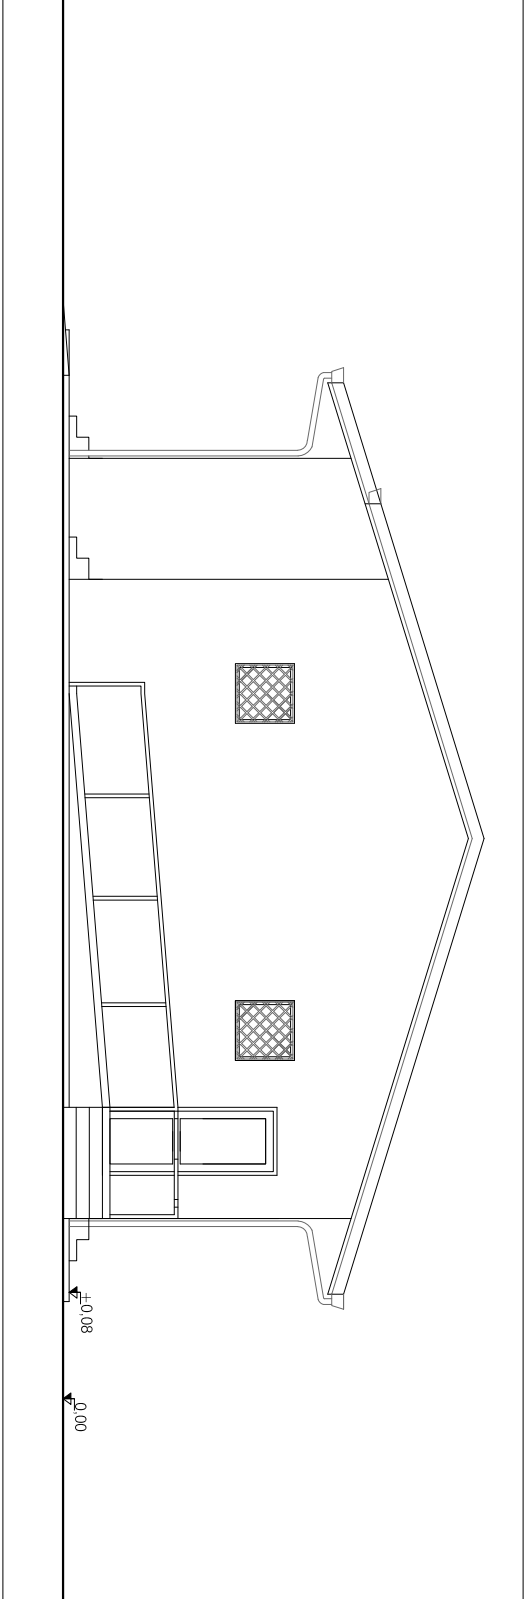


10. PROSPETTO SUD
T.EA3 1:100

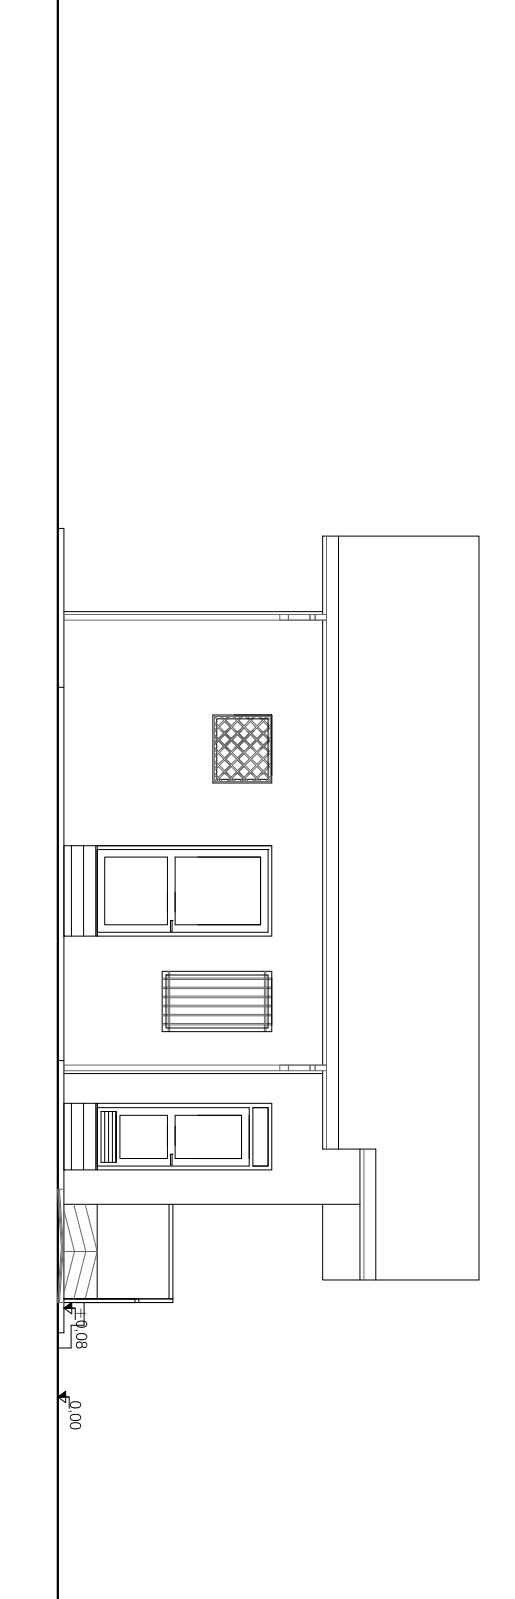


11. PROSPETTO EST
T.EA3 1:100

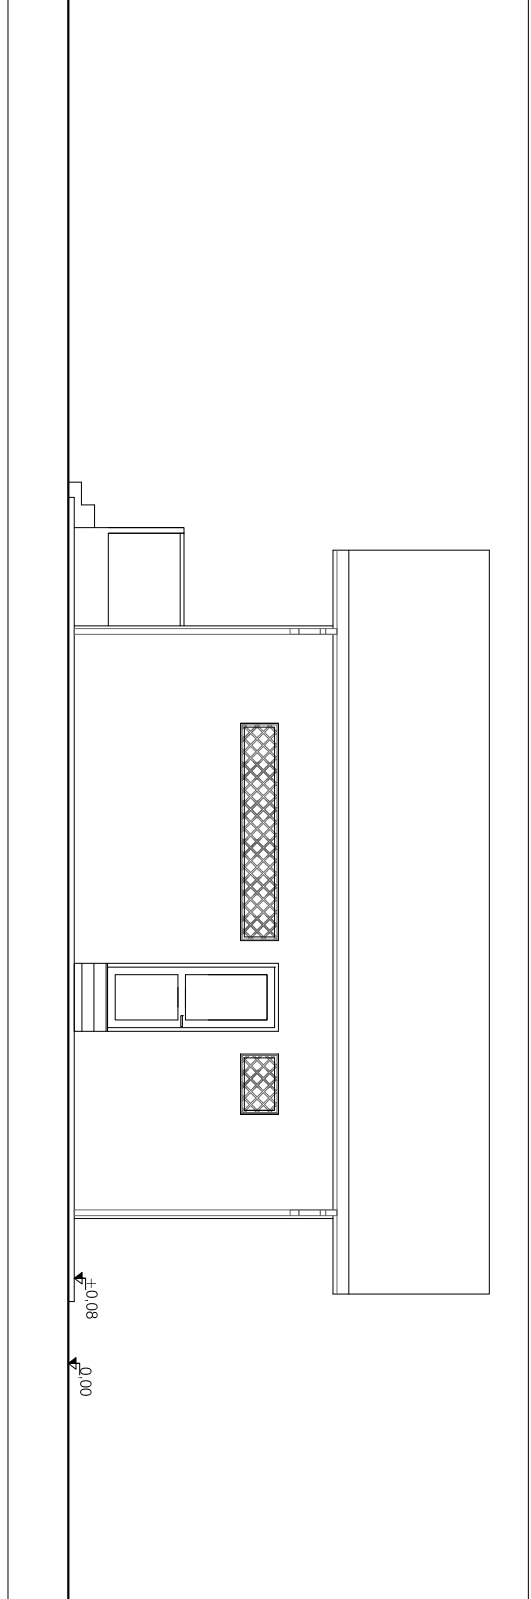


12. PROSPETTO OVEST
T.EA3 1:100

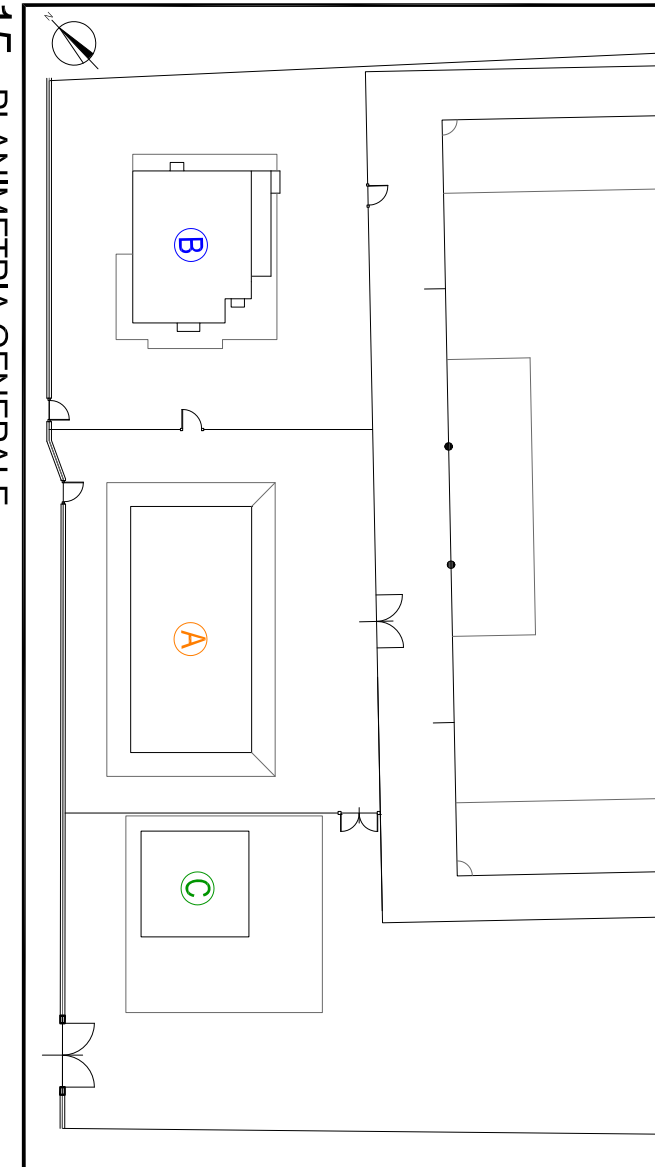

15. PLANIMETRIA GENERALE
T.EA3 1:500

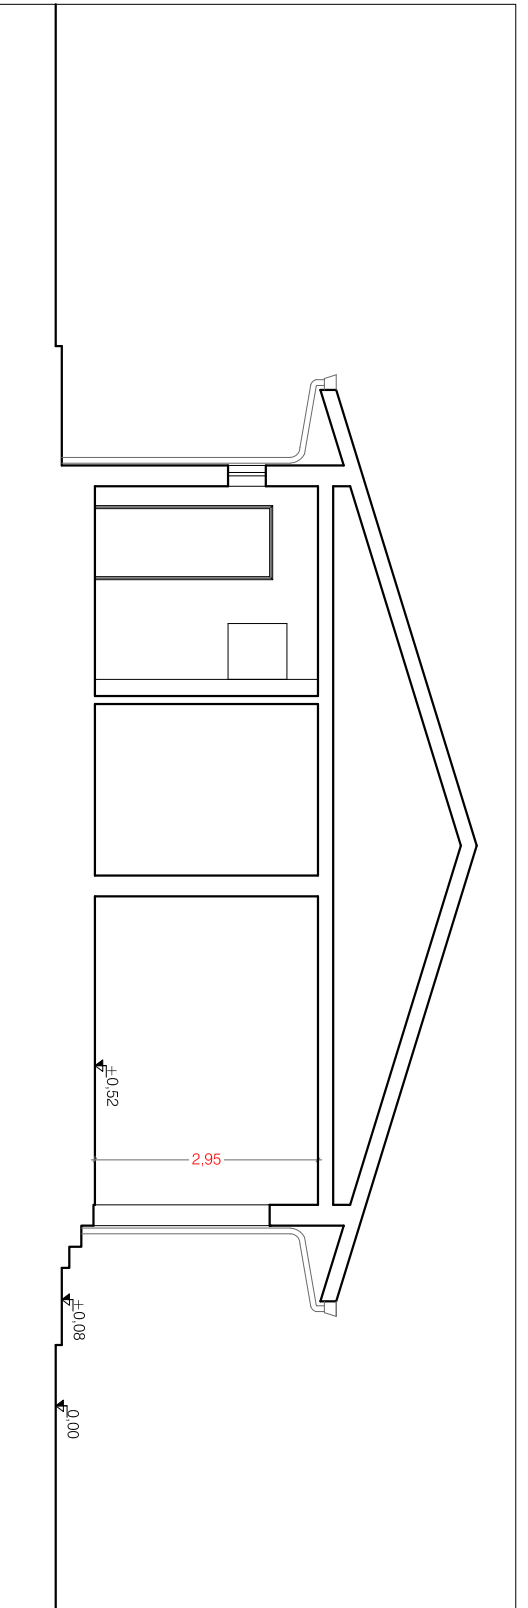

13. SEZIONE A-A
T.EA3 1:100

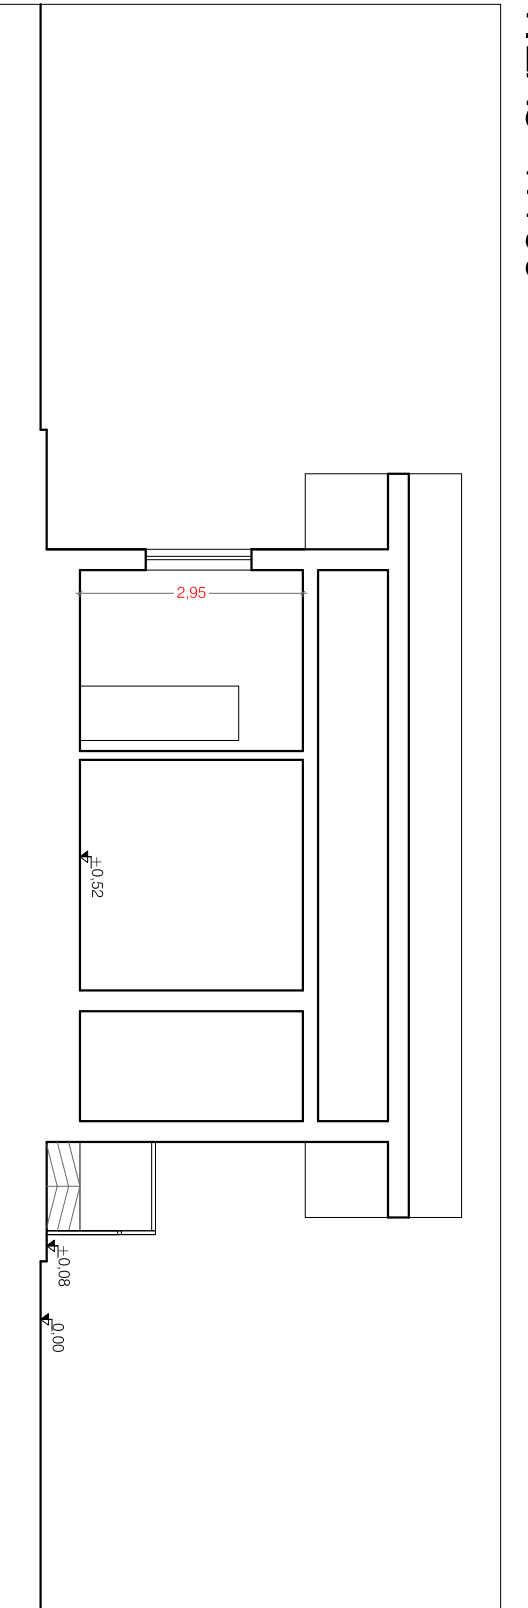

14. SEZIONE B-B
T.EA3 1:100

Quiriconi Progetti

INGEGNERIA
ARCHITETTURA

Sito: Forte dei Marmi

Via Verdi

Titolo: PROGETTO DEFINITIVO/ESECUTIVO PER ADEGUAMENTO DELL'IMPIANTO SFRONTO MICHELE ALBION CON RISTRUTTURAZIONE E SPA

Prato disegno: INTERVENTO DI ADEGUAMENTO EDIFICIO W e B

Completamento: COMUNE DI FORTE DEI MARMI

Piazza Duomo, 1

Progettista: Claudio Quiriconi

Progettare

Tavola: STATO DI PROGETTO PIANTE PROSPETTI SEZIONI P.L.N. GENERALE

Rev. 001 data 06/04/2019

Rev. 002 data 22/11/2019

Rev. 003 data 05/12/2019

Scala: 1:100/1:500

